


ПОЭТАЖНЫЙ ПЛАН

1 ЭТАЖ

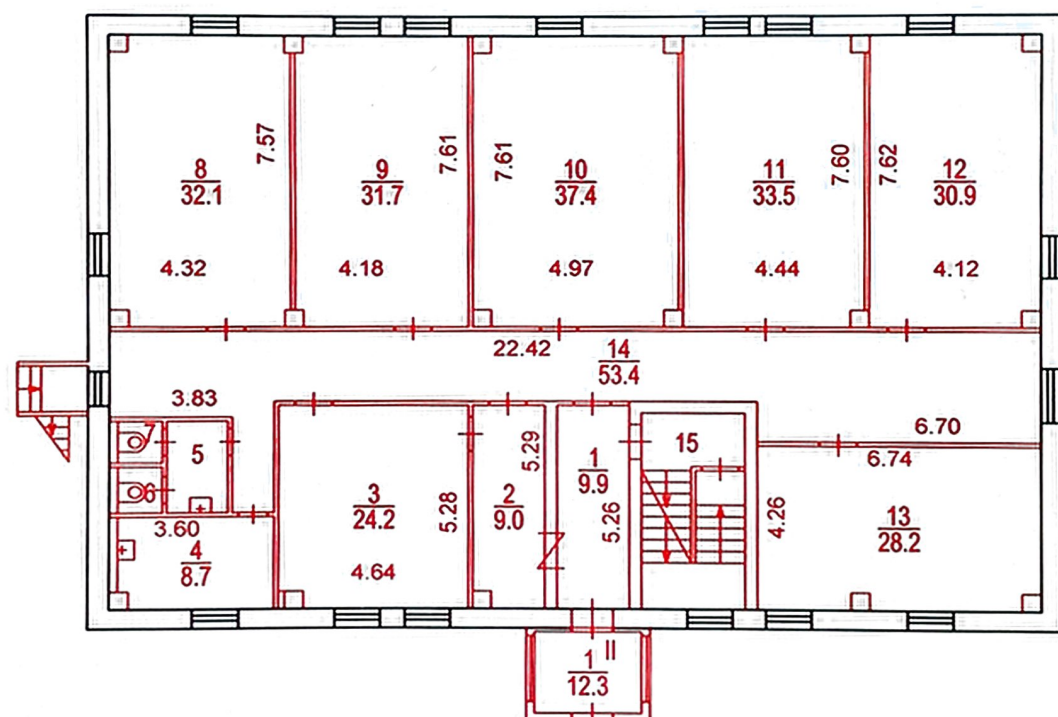

3 Профсоюзное
территориальное бюро
технической инвентаризации
города Москвы

Разрешение на возведение

строит. пристр. № II(16)

Территориальному бюро
технической инвентариза-
ции не предъявлено

" 24 " 12 2013 г.

Исполнитель Кожан

Проверил Овчинникова

Разрешение на произве- денное переоборудование

В кварт. № III

Территориальному бюро
технической инвентариза-
ции не предъявлено

" 24 " 12 2013 г.

Исполнитель Кожан

Проверил Овчинникова

Позтажный план составлен по состоянию на

" 24 " 12 2013 г.

П/план снял Маслов


Проверил Овчинникова

" 01 " 2014 г.

Масштаб 1:200

ПОЭТАЖНЫЙ ПЛАН

1 ЭТАЖ

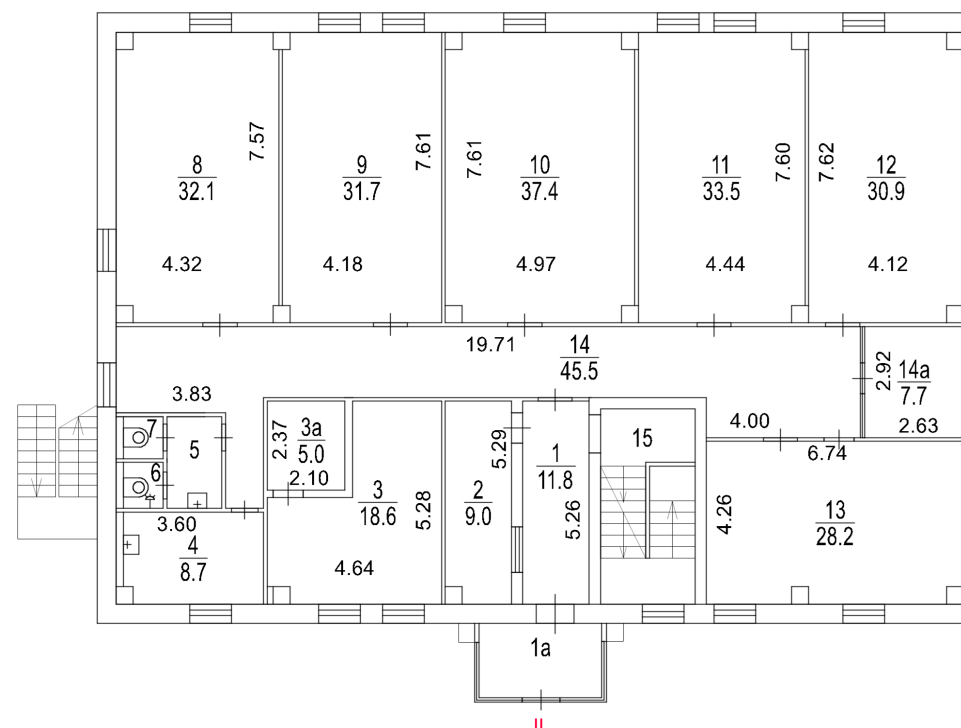

Позтажный план составлен по состоянию на

" 15 " апреля 2024 г.

П/план снял Попов К.В.

Проверил Попов П.В.

" 6 " июня 2024 г.

Масштаб 1:200